


VZOROVÝ PRIEČNY REZ VETVA F

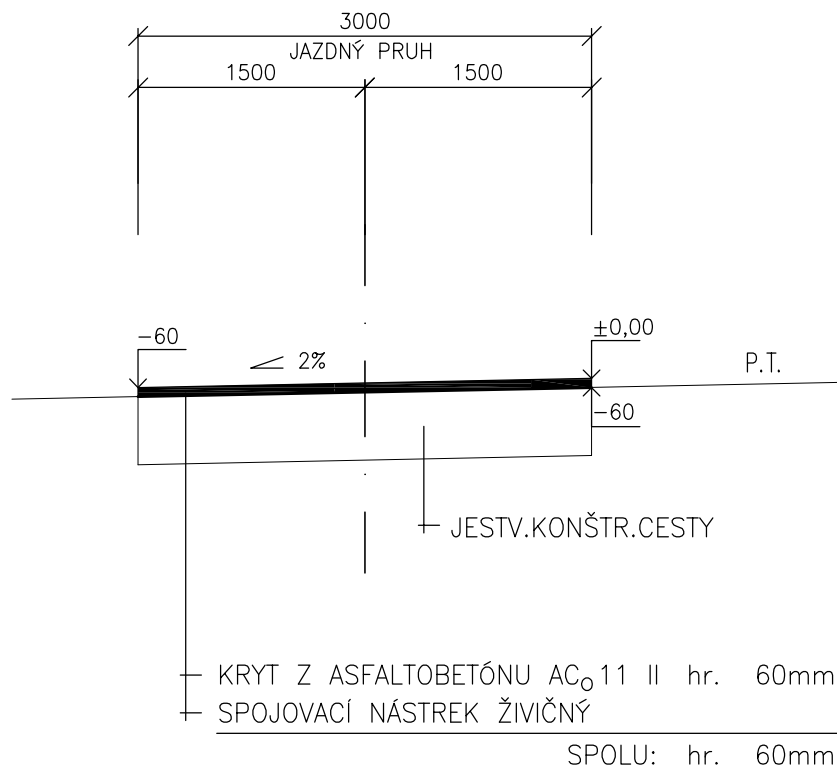

Hlavný projektant: Ing. Dana BETÁKOVÁ	PROJEKTOVÁ KANCELÁRIA ING.DANA BETÁKOVÁ HUMENNÉ
Zodp. projektant: Ing. Dana BETÁKOVÁ	
Vypracoval: Ing. Dana BETÁKOVÁ	
Investor: OBEC KOMARANY	Dátum: 04/2018
Stavba: REKONŠTRUKCIA MIESTNYCH KOMUNIKÁCIÍ A CHODNÍKOV, ZLEPŠENIE VZHĽADU OBCE KOMARANY	Stupeň: PROJEKT
Objekt: MIESTNE KOMUNIKÁCIE	Formát: 1 x A4
Obsah výkresu: VZOROVÝ PRIEČNY REZ - vetva F	Mierka: 1 : 50
	Číslo výkresu: 10